



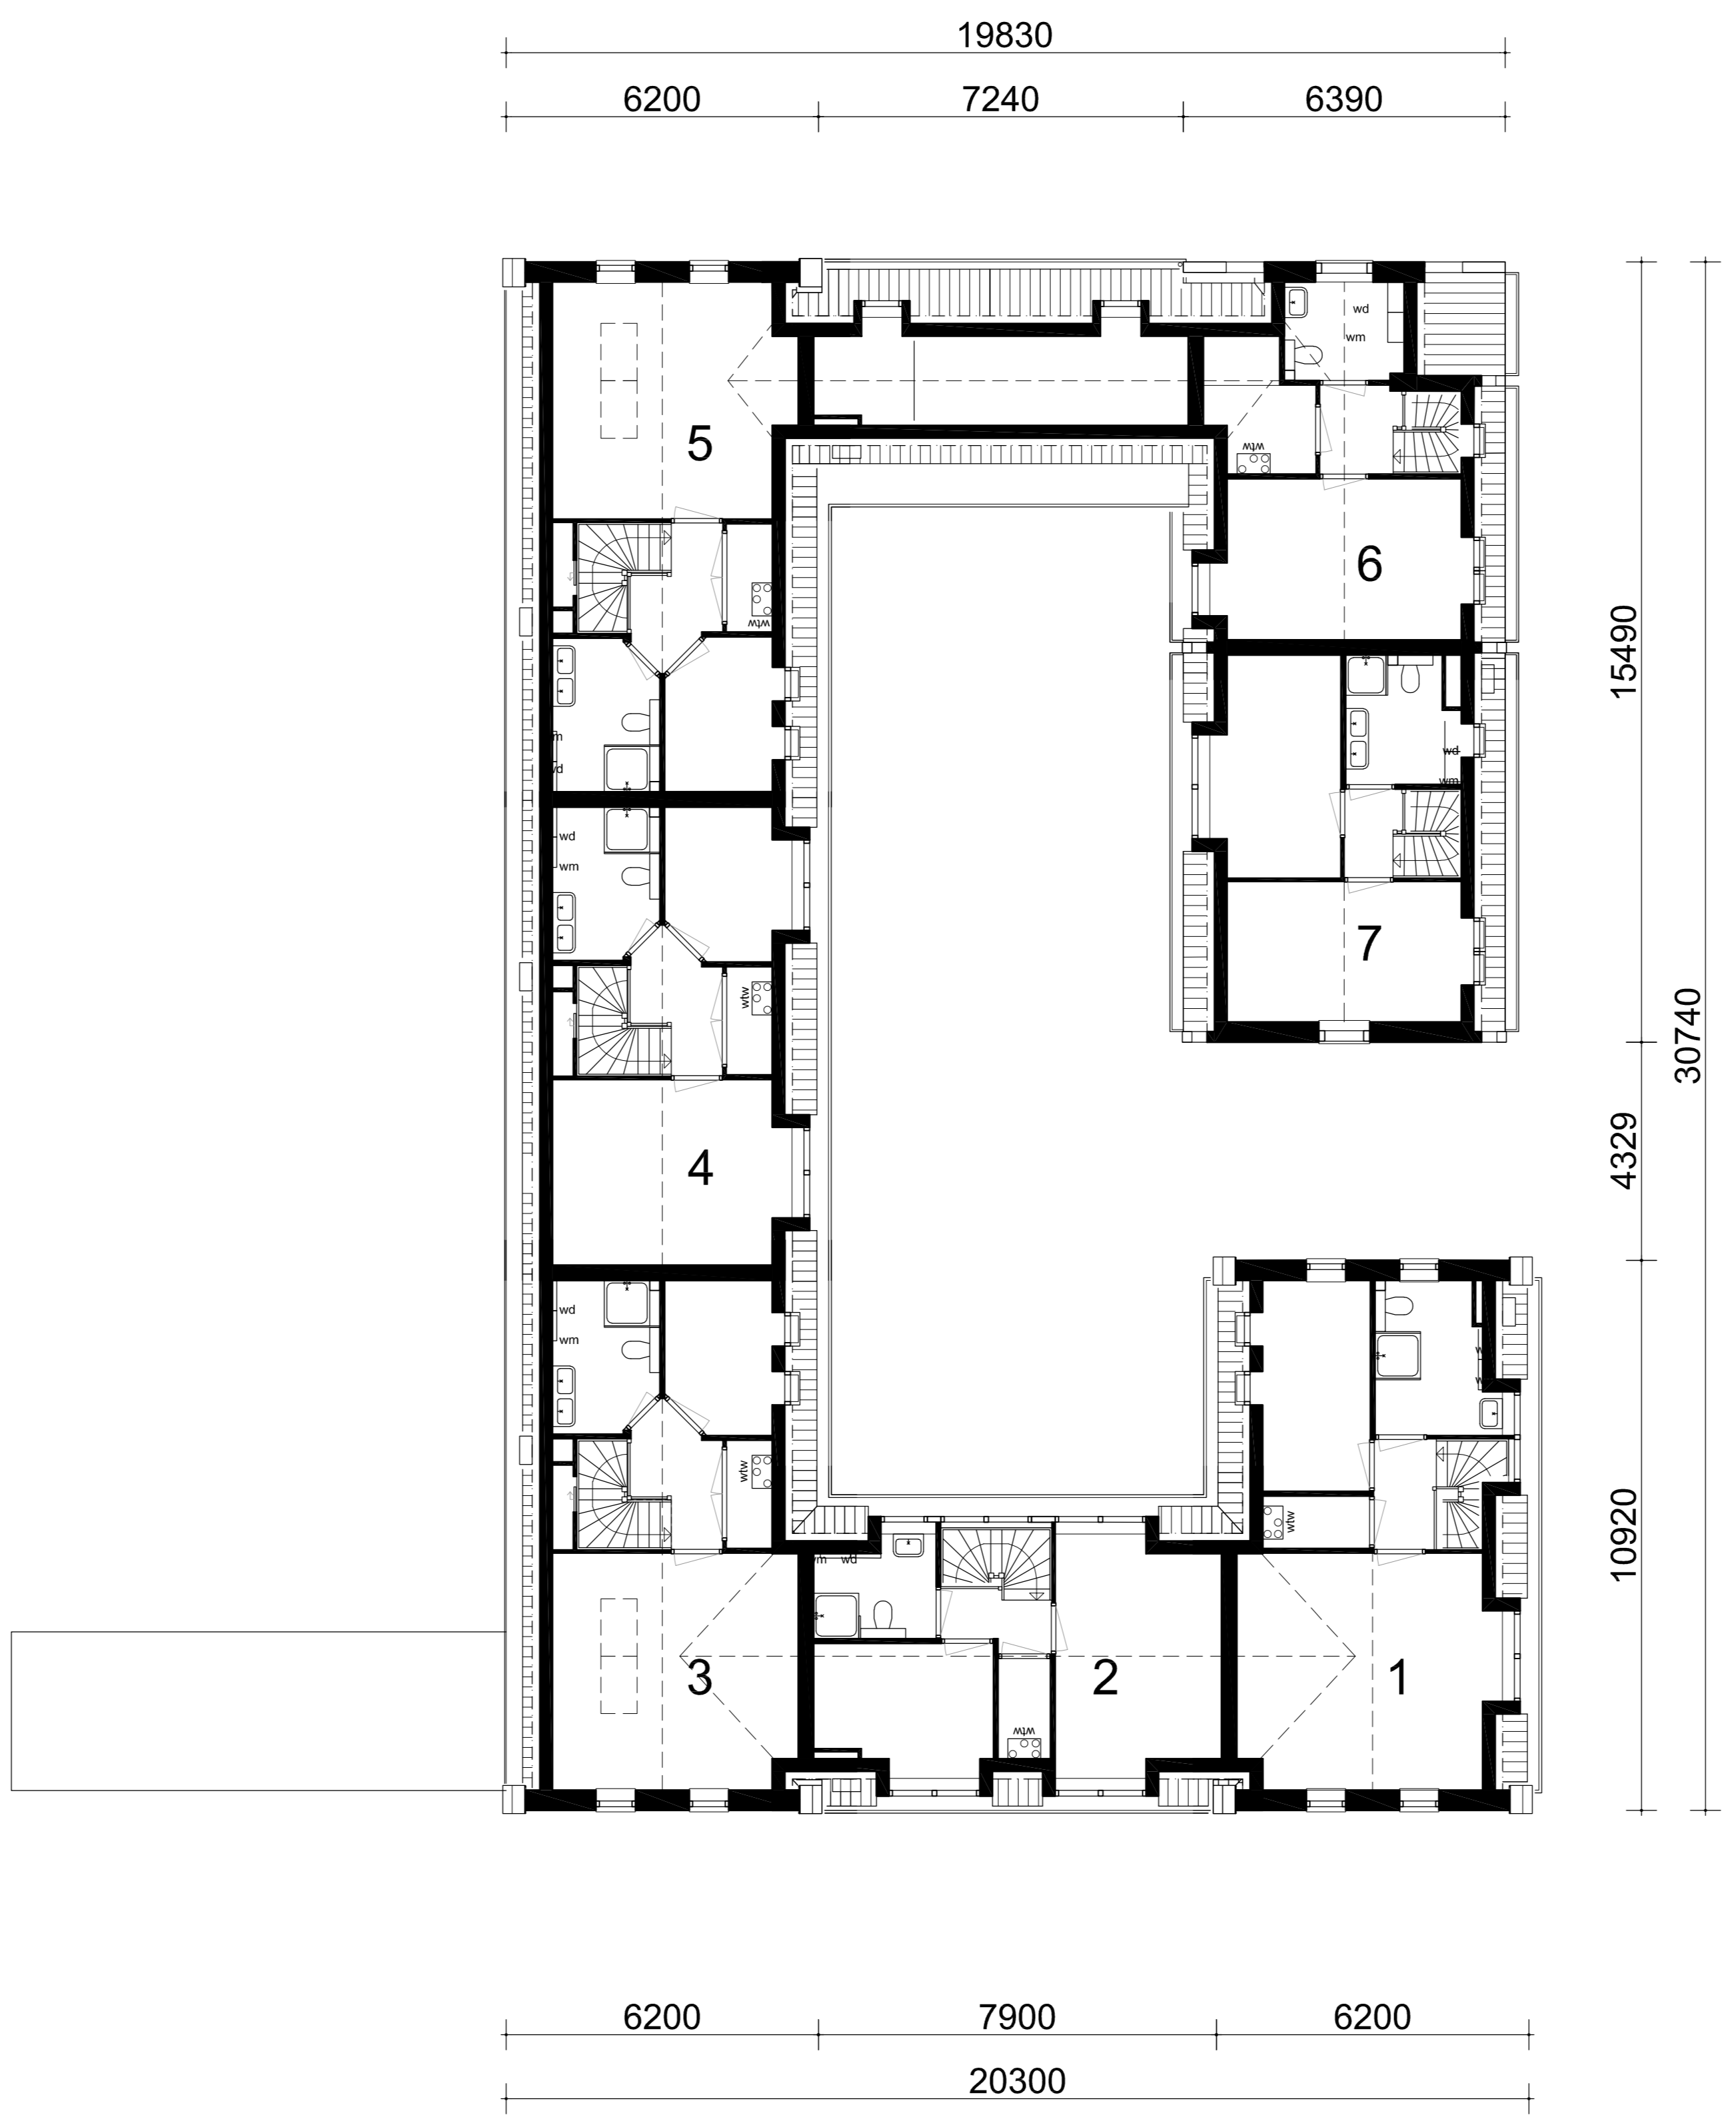

begane grond




verdieping

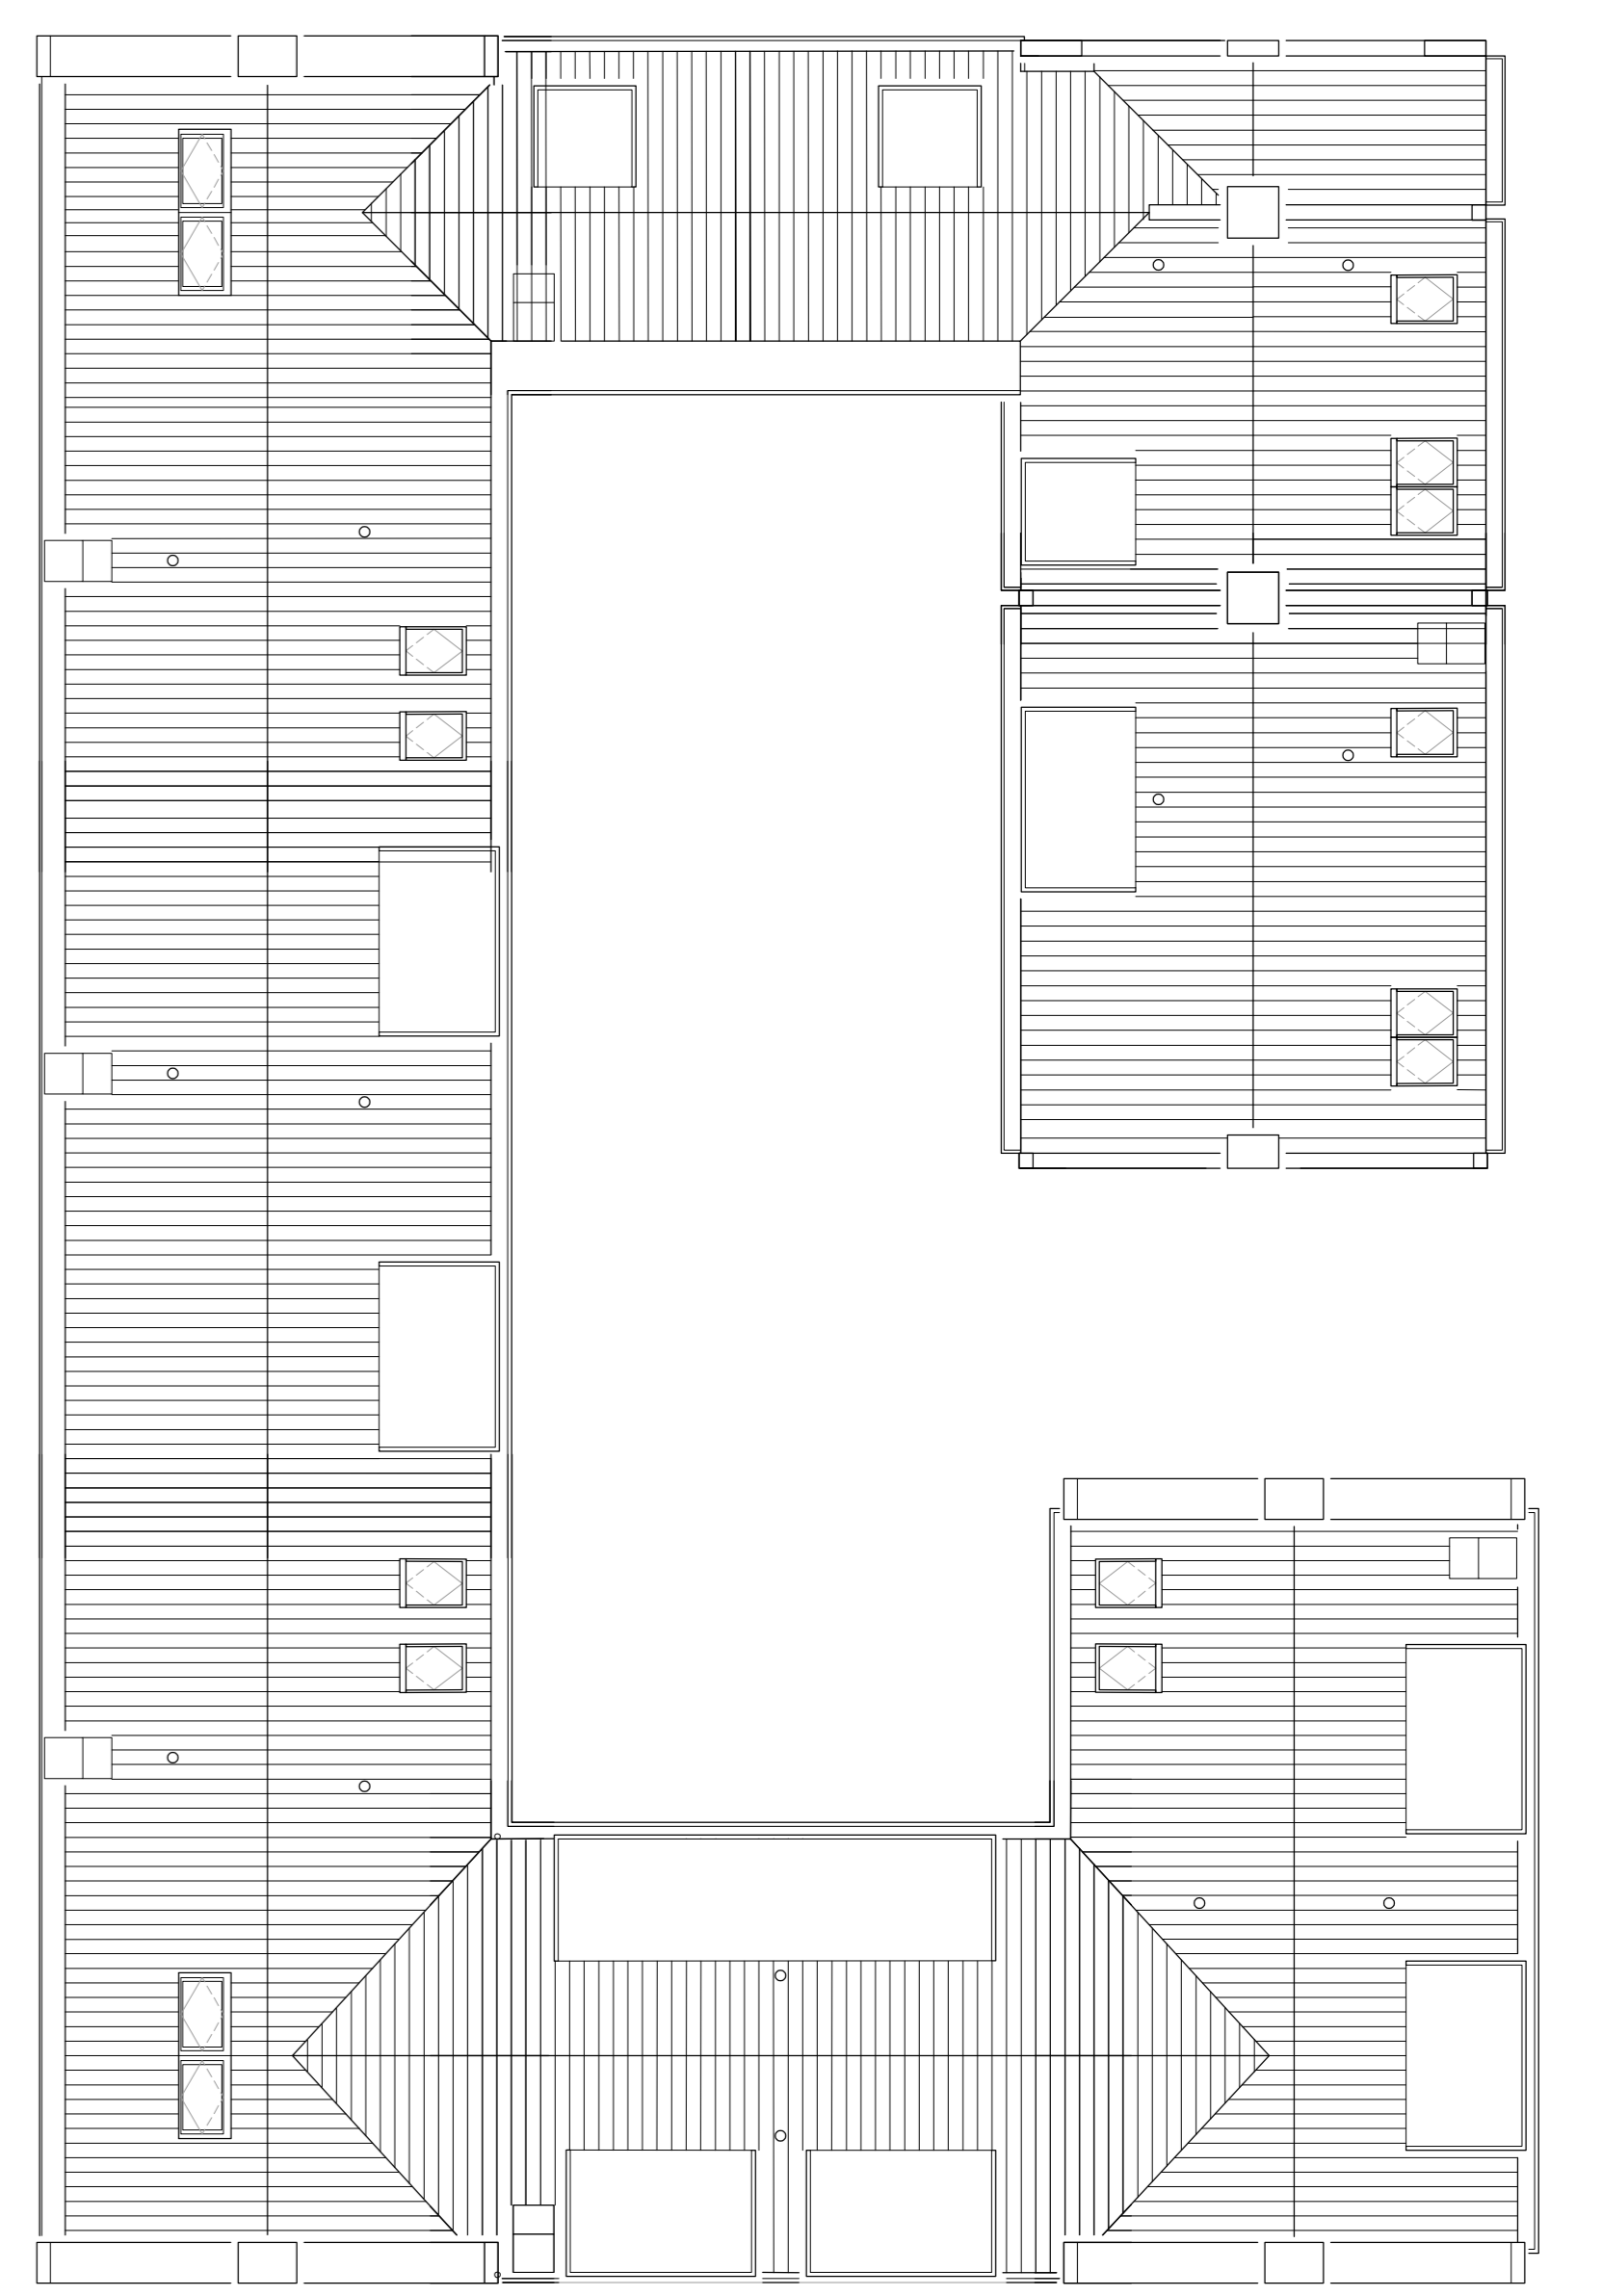

dakaanzicht



Glipperweg - voorgevel

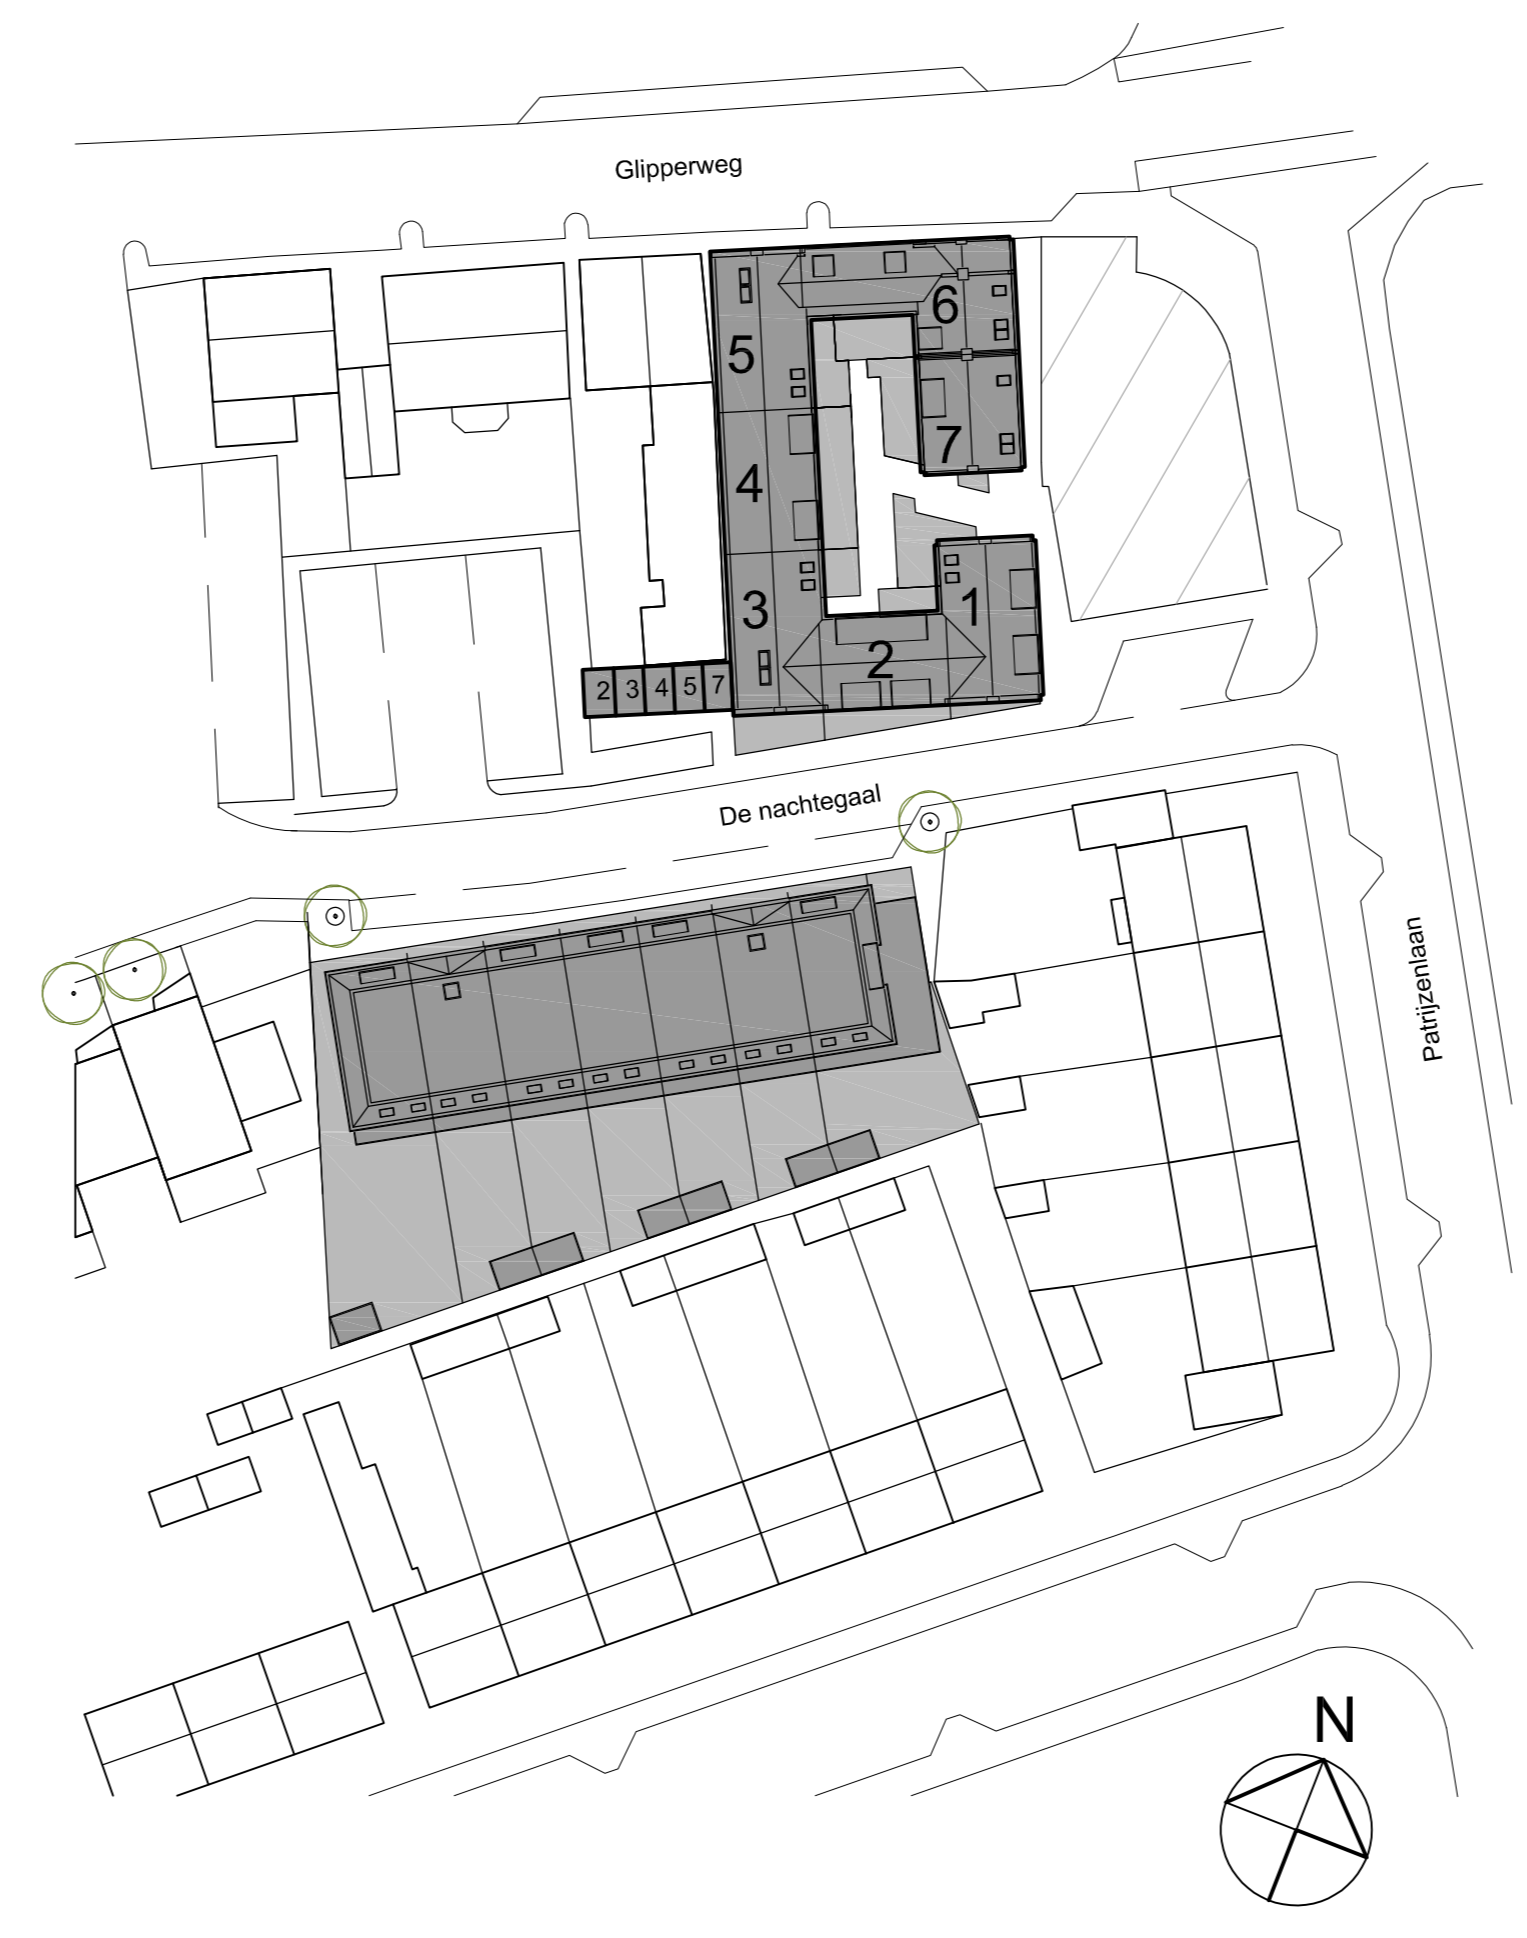

situatie



De Nachtegaal - achtergevel