



2^e verdieping

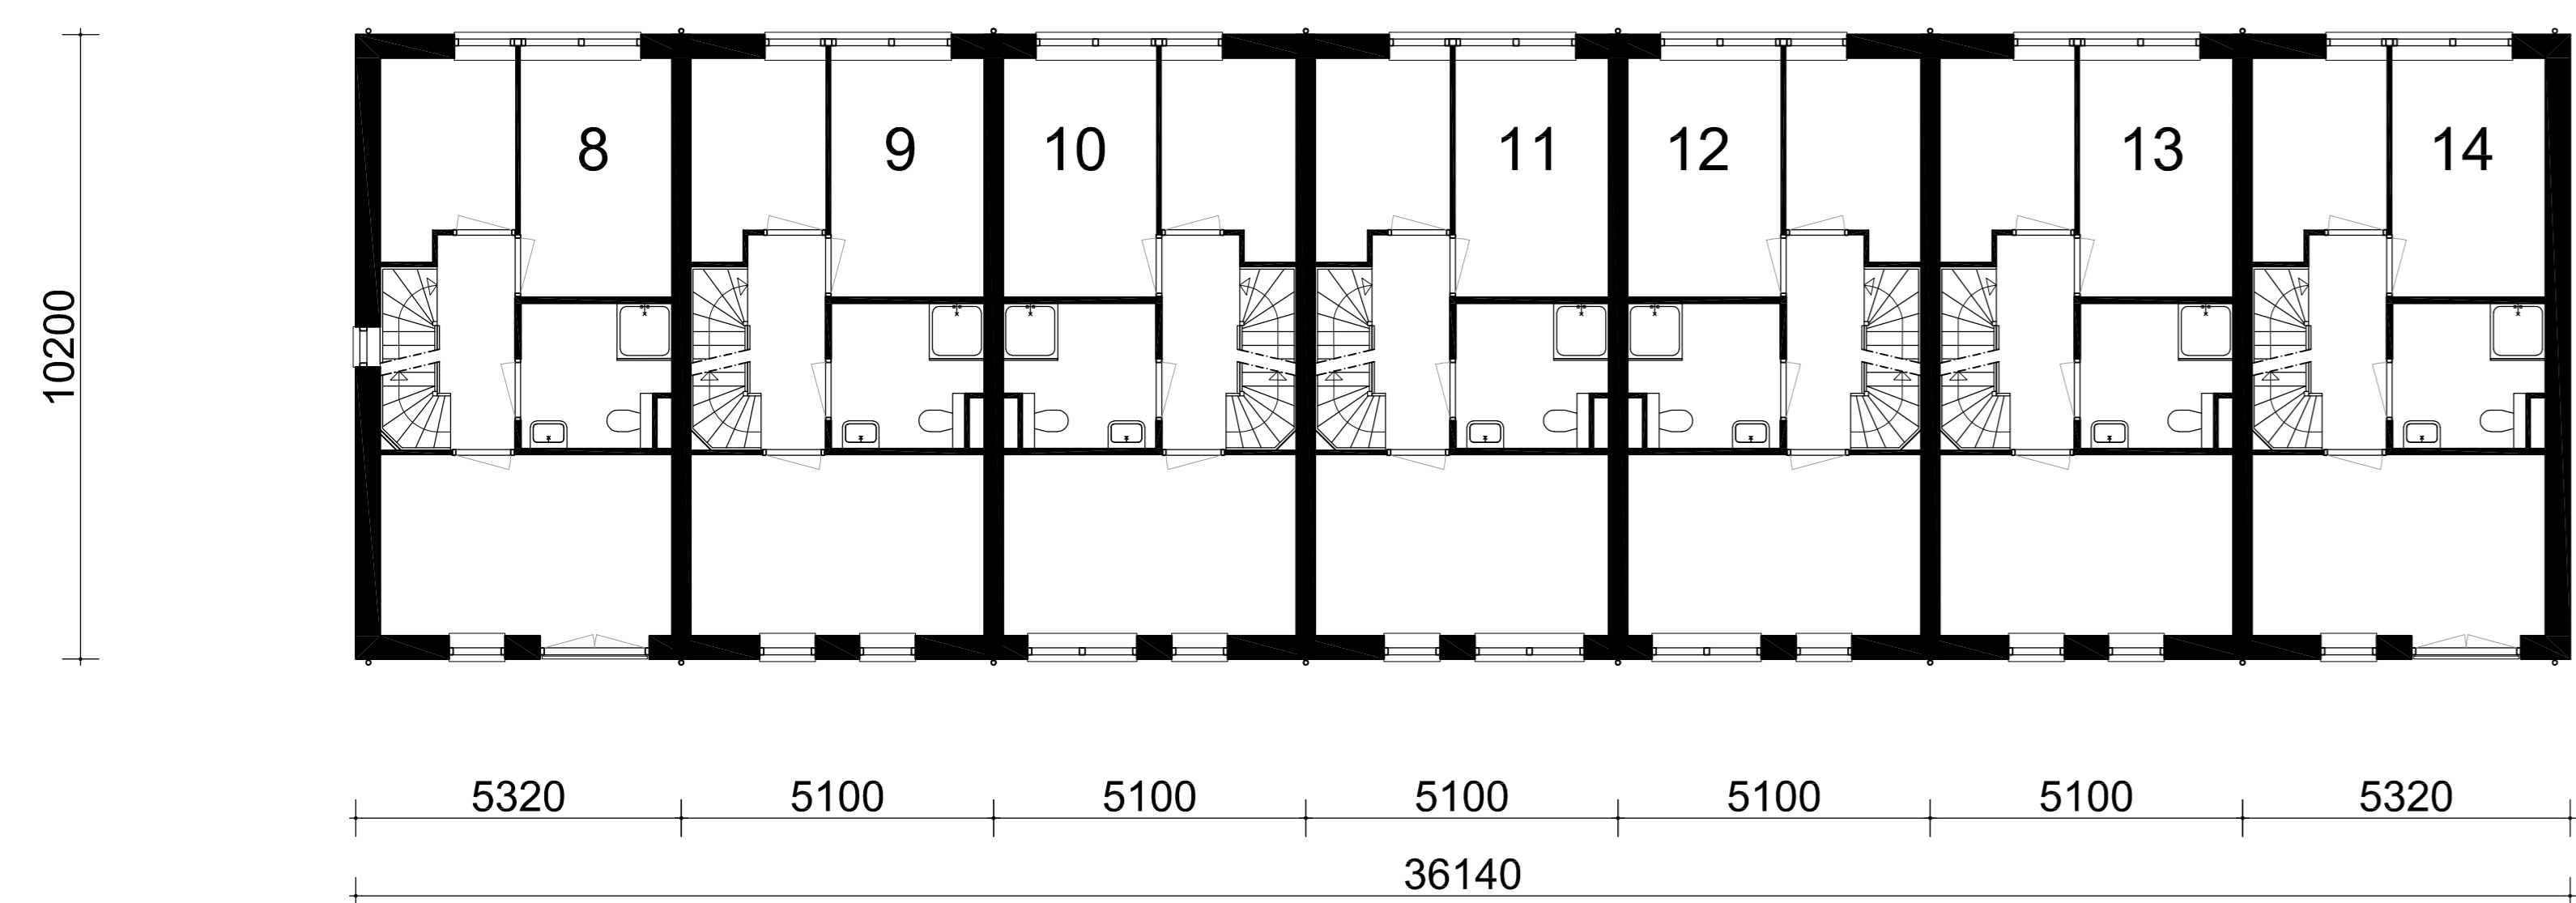

1^e verdieping

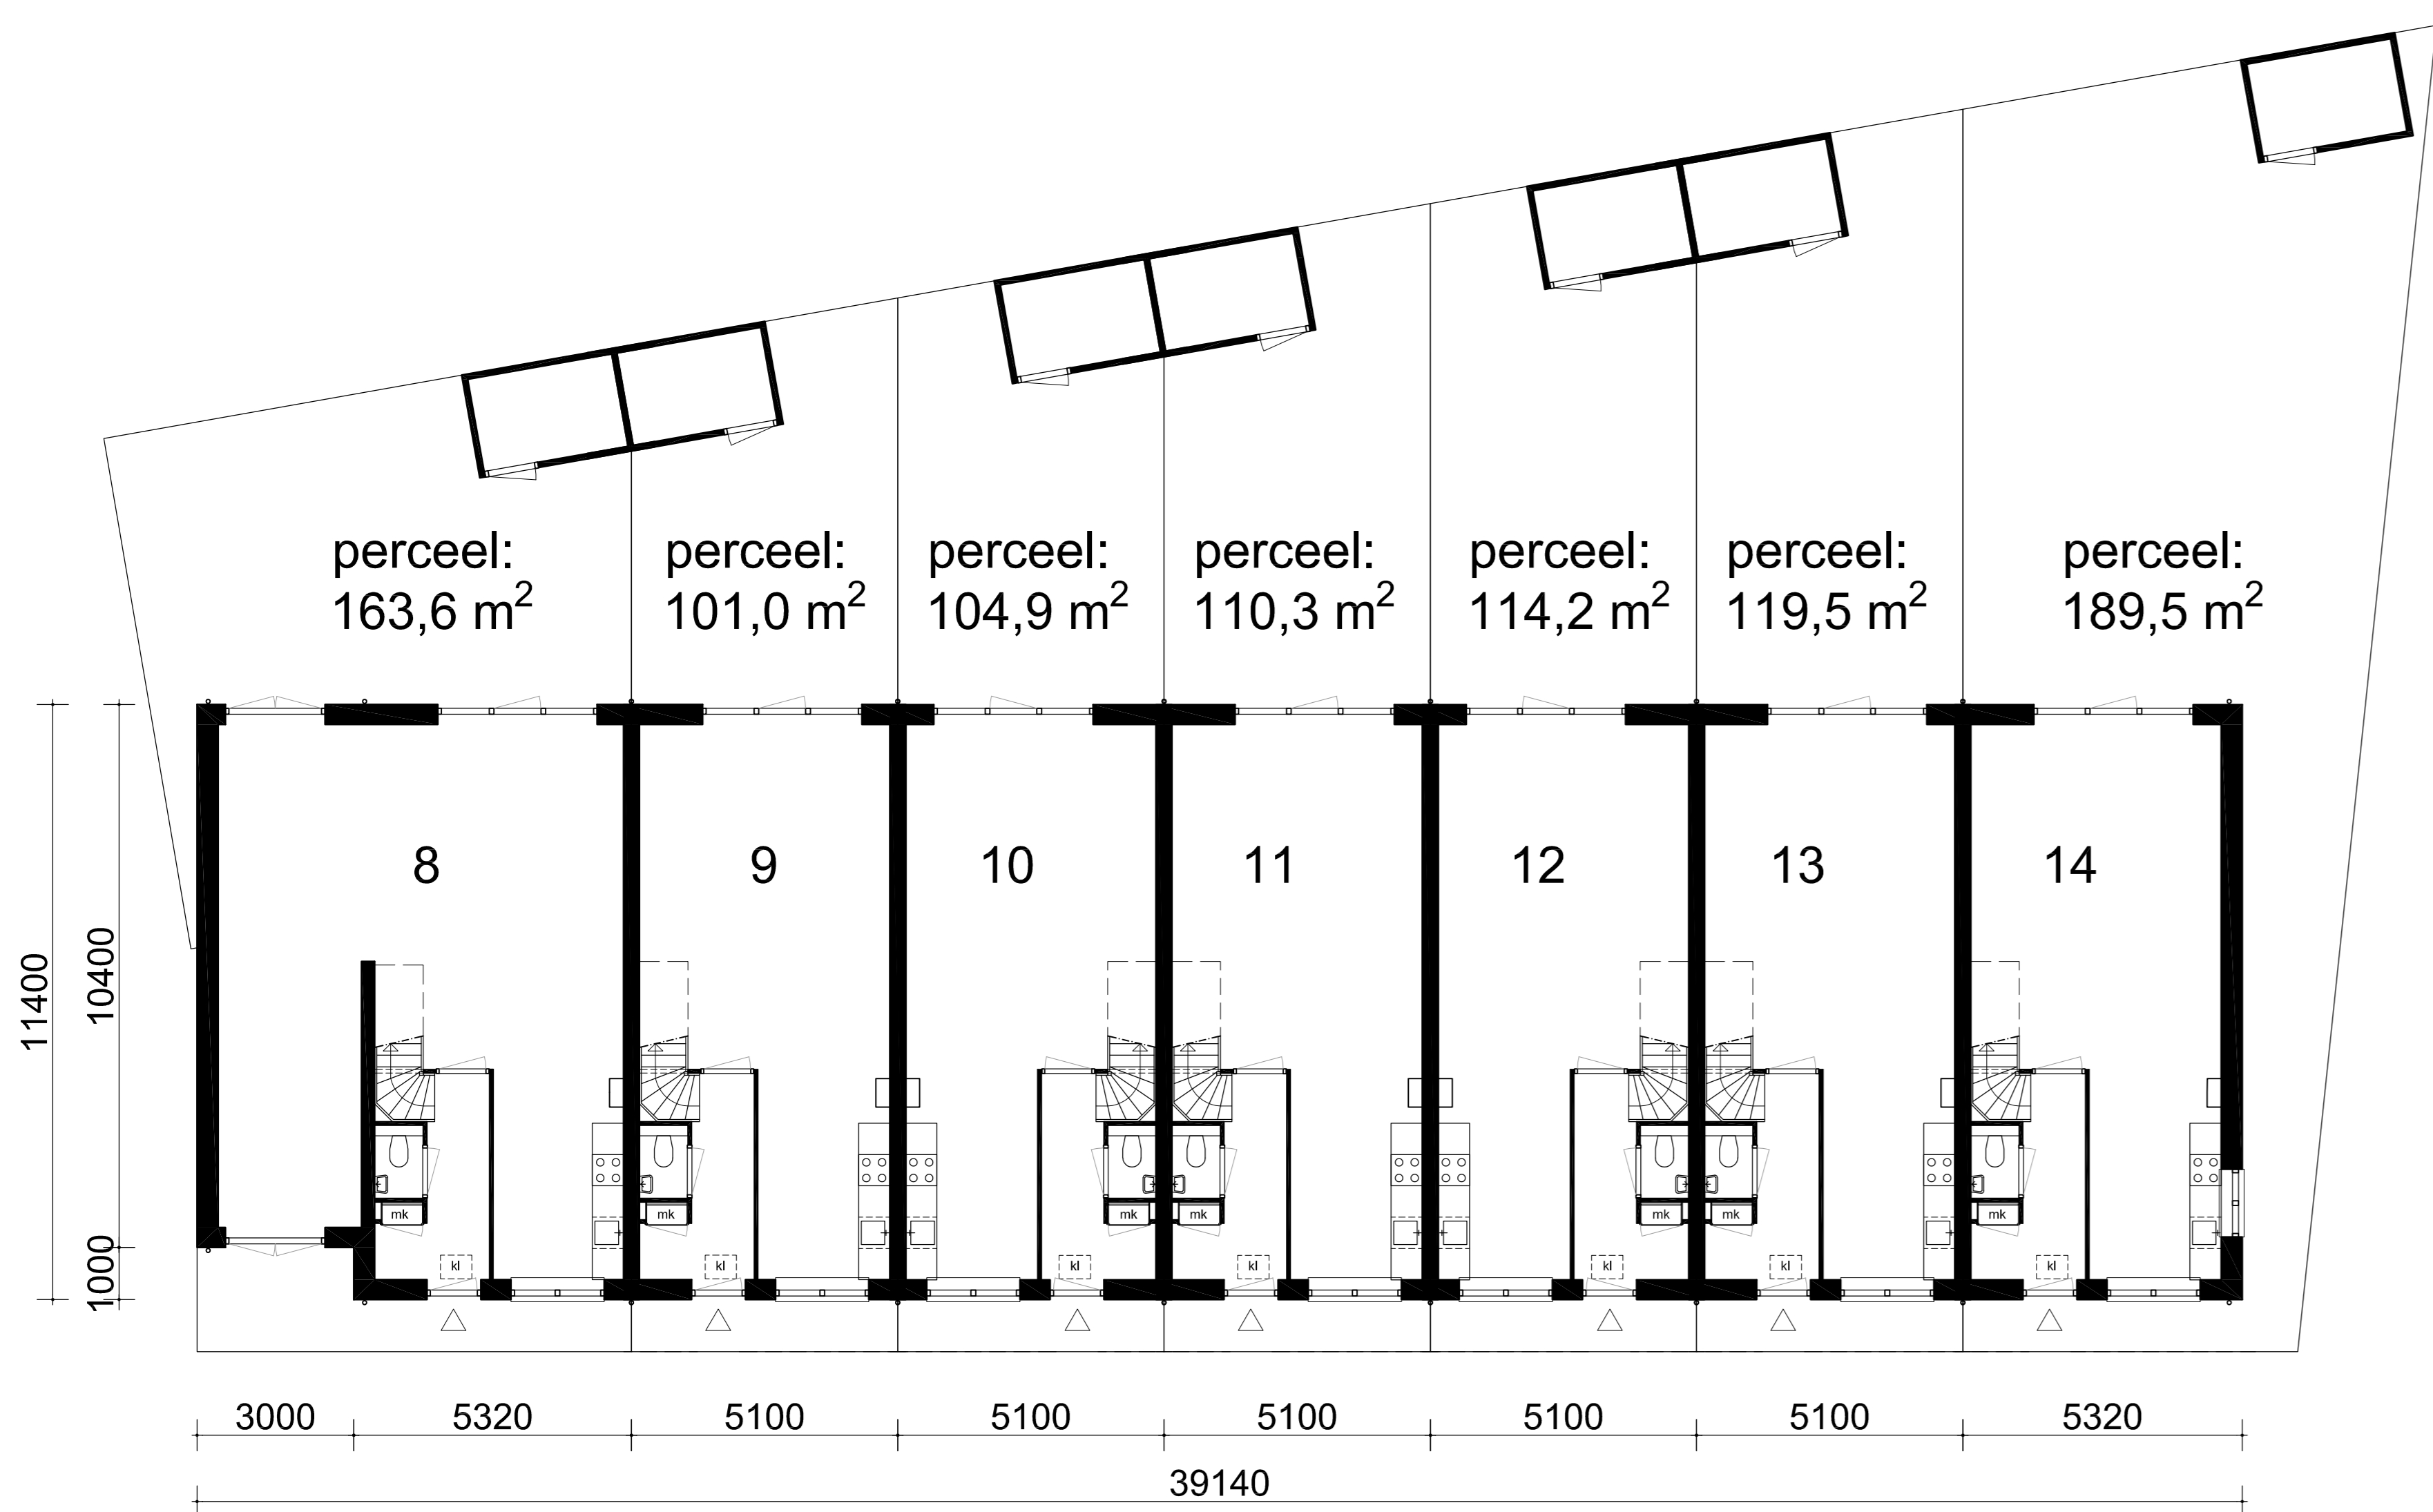


begane grond




voorgevels

rechter zijgevel

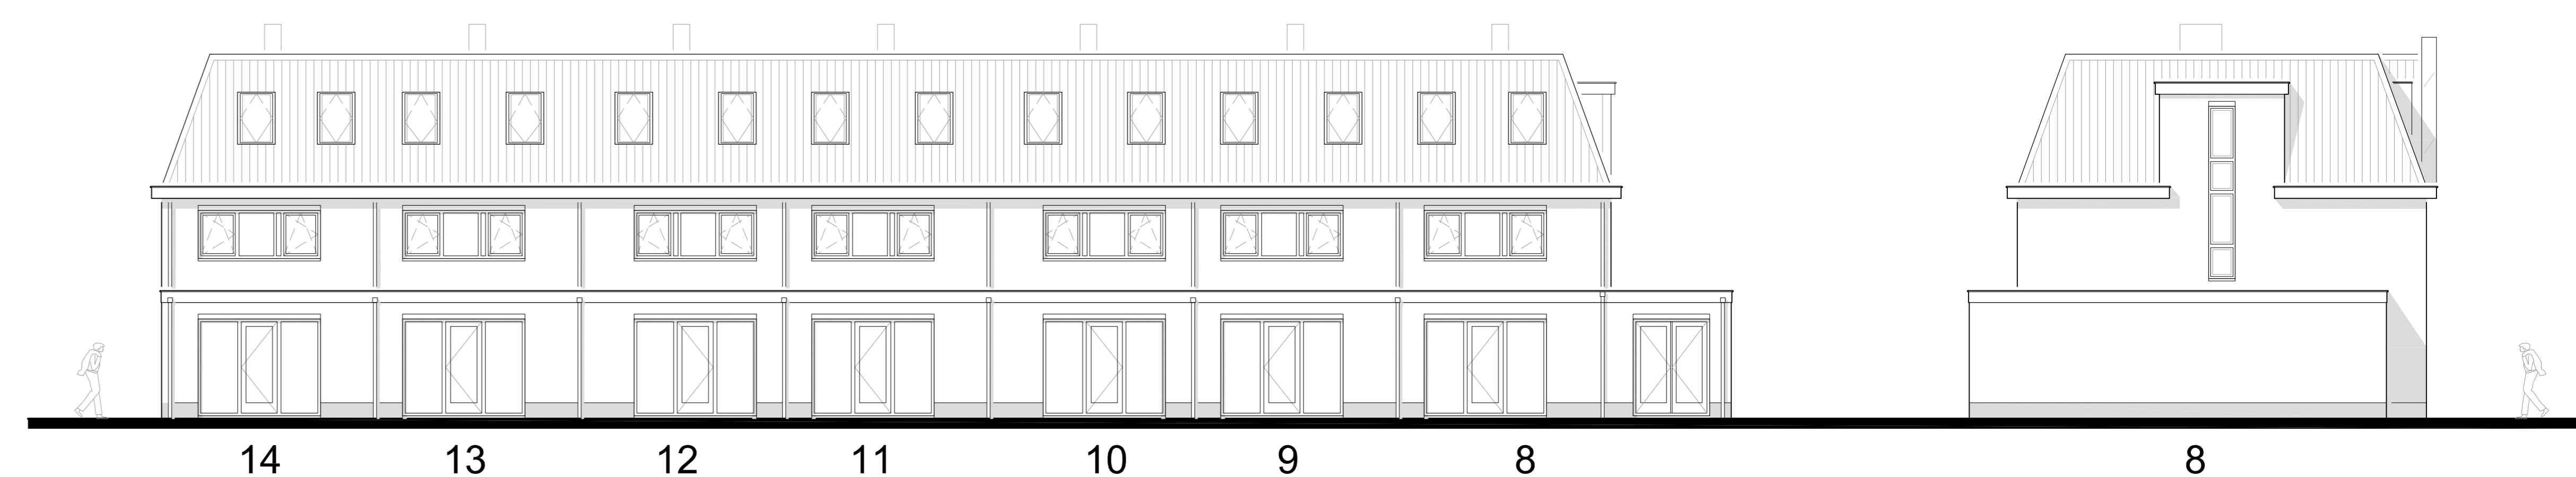

achtergevels

linker zijgevel

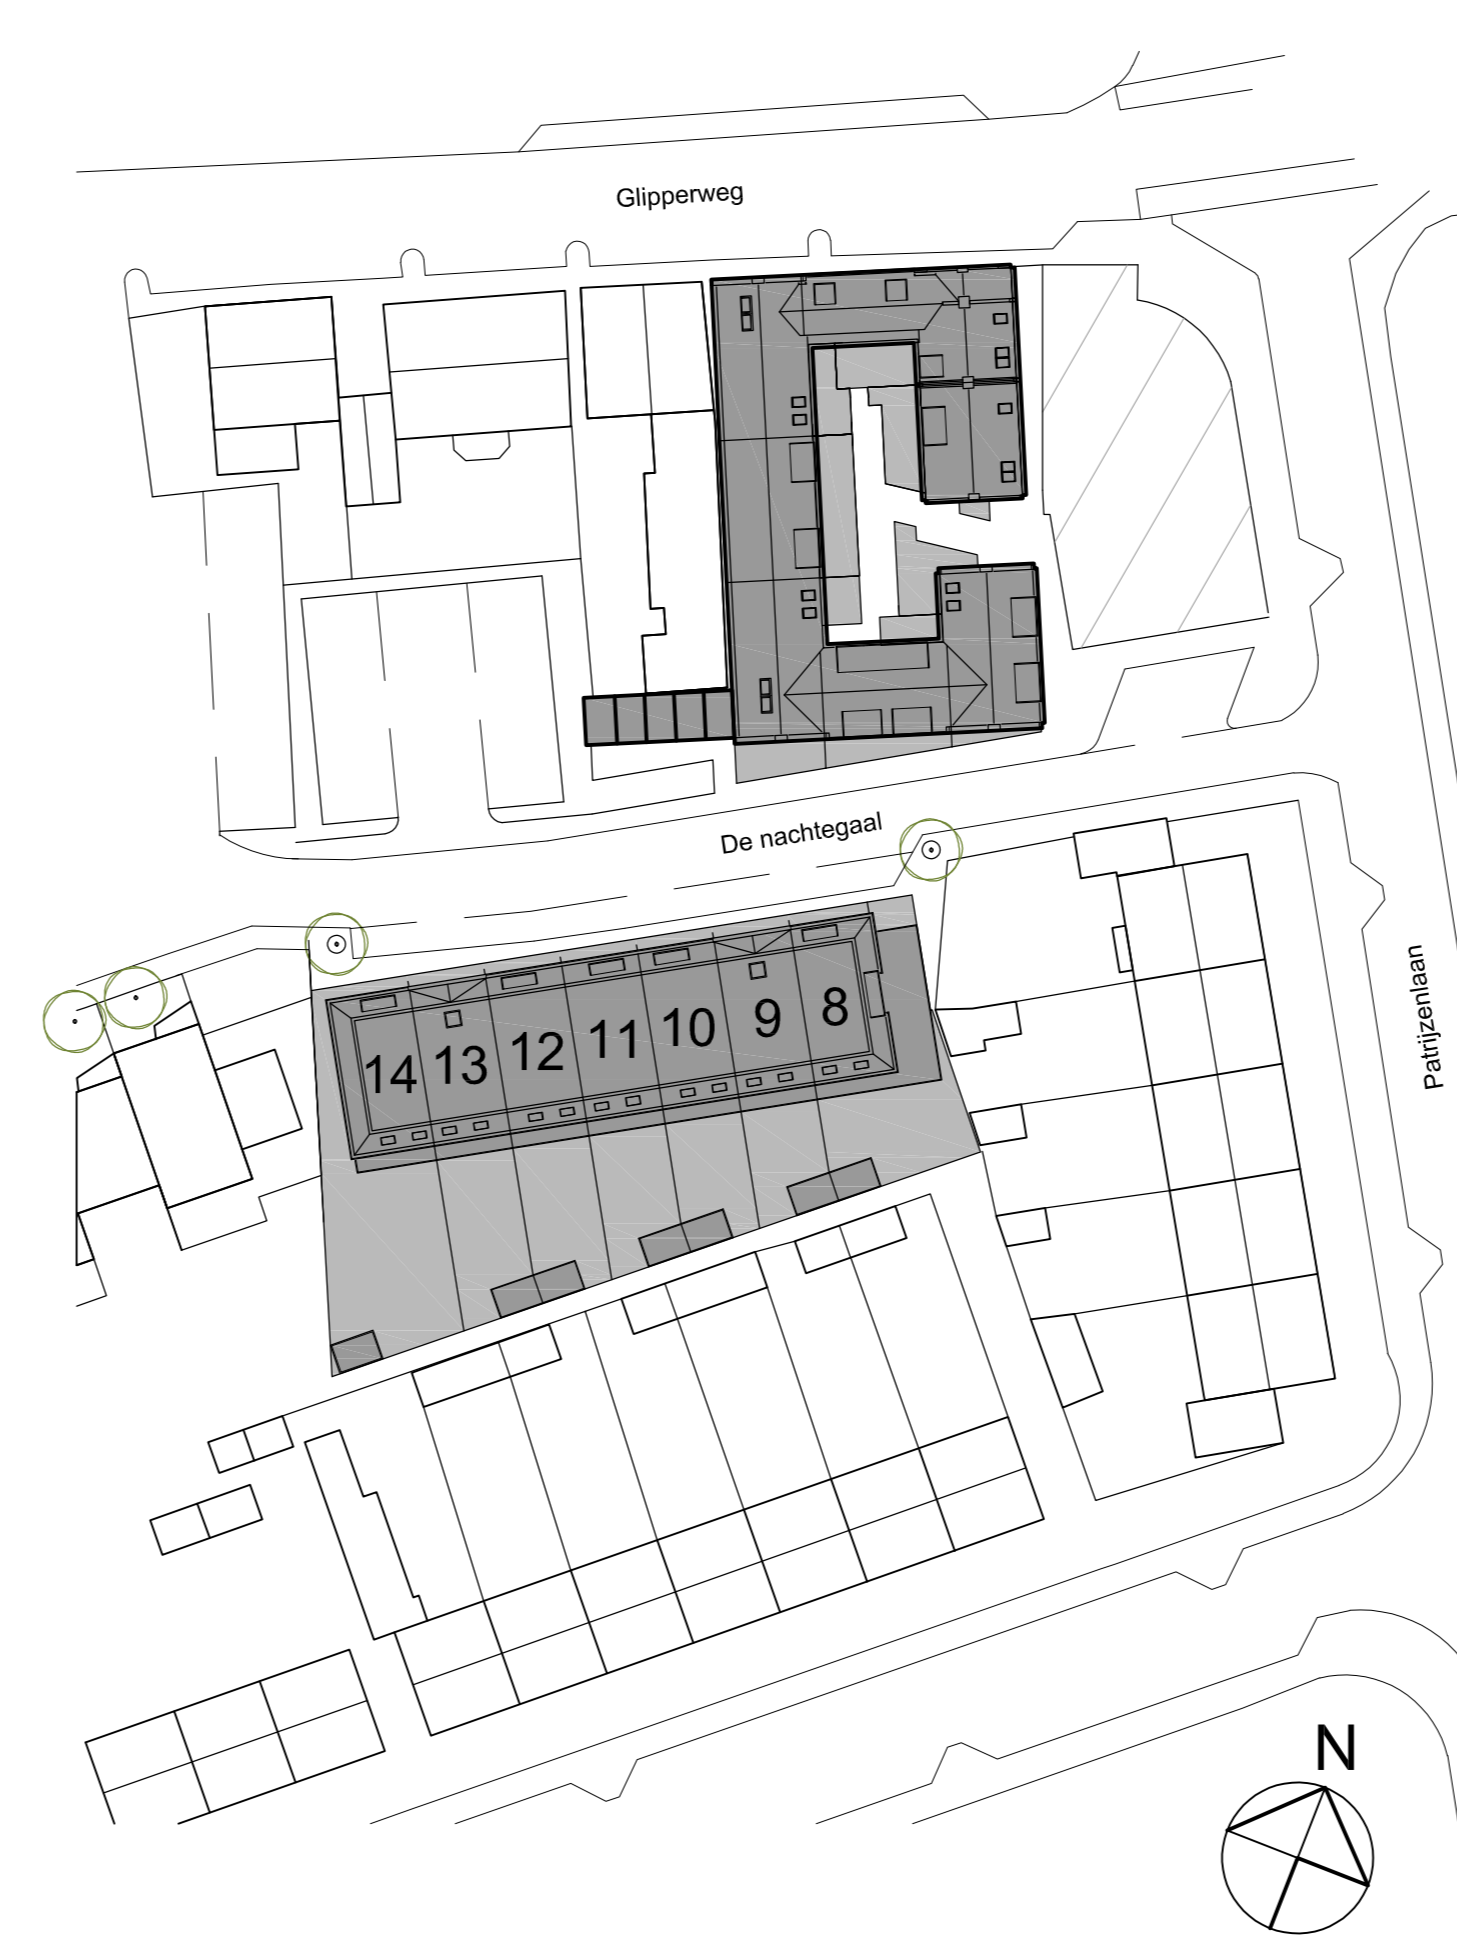

situatie



De Nachtegaal - voorgevel